

ΕΦΗΜΕΡΙΣ ΤΗΣ ΚΥΒΕΡΝΗΣΕΩΣ
ΤΗΣ ΕΛΛΗΝΙΚΗΣ ΔΗΜΟΚΡΑΤΙΑΣ

ΕΝ ΑΘΗΝΑΙΣ ΤΗι 23 ΜΑΡΤΙΟΥ 1978 | ΤΕΥΧΟΣ ΤΕΤΑΡΤΟΝ | ΑΡΙΘΜΟΣ ΦΥΛΛΟΥ 133

ΠΕΡΙΕΧΟΜΕΝΑ

ΑΠΑΛΛΟΤΡΙΩΣΕΙΣ

ΑΠΟΦΑΣΕΙΣ

ΠΟΛΕΟΔΟΜΙΑ

ΑΠΟΦΑΣΕΙΣ

ΑΠΑΛΛΟΤΡΙΩΣΕΙΣ

ΑΠΟΦΑΣΕΙΣ

Ἀριθ. 134876 (1)

Περὶ κηρύξεως ὡς ἀναδασωτέας καμένης δημοσίας δασικῆς ἐκτάσεως Ν. Αἰτωλίας καὶ Ἀκαρνανίας

Ο ΝΟΜΑΡΧΗΣ ΑΙΤΩΛ/ΝΙΑΣ

Ἔχοντας ὑπόψη :

1. Τὶς διατάξεις τοῦ Ν. 3200/55 «περὶ Διοικητικῆς Ἀποκεντρώσεως», σὲ συνδυασμὸ μὲ τὶς ὅμοιες τοῦ Ν.Δ. 532/70 «περὶ συμπληρώσεως τῶν διατάξεων περὶ διοικητικῆς ἀποκεντρώσεως» καὶ τὶς ὅμοιες τοῦ Β.Δ. 709/70 «περὶ καθορισμοῦ τῶν διατηρουμένων ὑπὲρ τοῦ Ὑπουργοῦ καὶ τῶν Περιφερειακῶν Ἀρχῶν Διανομαρχιακοῦ ἐπιπέδου τοῦ Ὑπουργείου Γεωργίας ἁρμοδιοτήτων», κατὰ τὴν παρ. 1 τοῦ Ν.Δ. 532/70.

2. Τὶς διατάξεις τῶν ἄρθρων 24 καὶ 117 τοῦ συντάγματος ποὺ ἰσχύει.

3. Τὶς διατάξεις τῶν ἄρθρων 188 - 205 τοῦ Ν.Δ. 86/69 «περὶ Δασικοῦ Κώδικος».

4. α) Τὴν 5684/499/ἐγκ. 48/11.2.71 ΥΠ. ΓΕ. «περὶ προϋποθέσεων καὶ διαδικασίας κηρύξεως ἐκτάσεων ὡς ἀναδασωτέων καὶ ἄρσεως ἀναδασώσεων».

β) Τὶς 88854/7483/ἐγκ. 104/1.10.75 καὶ 114812/2946/ἐγκ. 154/24.12.75 Δ/γὲς ΥΠ. ΓΕ. «περὶ ἐφαρμογῆς διατάξεων ἀφορωσῶν ἀναδασωτέας ἐκτάσεις».

γ) Τὴν 10582/539/13.2.76 Δ/γὴ ΥΠ. ΓΕ. «Διευκρινήσεις ἐπὶ τῆς ἐφαρμογῆς τῆς 114812/2946/ἐγκ. 154/24.12.1975» καὶ

δ) Τὶς 215659/1451/9.5.77 καὶ 217606/1610/13.6.77 Δ/γὲς ΥΠ. ΓΕ. «περὶ κηρύξεως καμένων ἐκτάσεων ὡς ἀναδασωτέων».

5. Τὴν πρόταση ποὺ ὑποβλήθηκε μὲ τὴν 4981/12.10.1977 ἀναφορὰ τοῦ ἁρμοδίου Δασαρχείου Μεσολογγίου, «περὶ κηρύξεως ὡς ἀναδασωτέας δημόσιας δασικῆς ἐκτάσεως 750 στρέμματα, ἡ ὁποία βρίσκεται στὴ θέση «Κατσικόρραχη» τῆς περιφέρειας τοῦ Δήμου Μεσολογγίου Νομοῦ Αἰτωλ/νίας, περιφέρειας τοῦ Δασαρχείου Μεσολογγίου ἡ ὁποία κάηκε στὶς 6.7.77.

6. Ἡ ἔκταση ἀποτελεῖ λεκάνη ἀπορροῆς χειμάρρου καὶ ἡ ἀναδάσωσή της ἐπιβάλλεται γιὰ λόγους ὑγιεινῆς καὶ ἐξωραϊσμοῦ, ἀποφασίζουμε :

Κηρύσσουμε ὡς ἀναδασωτέα δημόσια δασικὴ ἔκταση 750 στρέμματα, ποὺ βρίσκεται στὴ θέση «Κατσικόρραχη» τῆς περιφέρειας τοῦ Δήμου Μεσολογγίου Νομοῦ Αἰτωλ/νίας περιφέρειας τοῦ Δασαρχείου Μεσολογγίου, ἡ ὁποία καλυπτόταν ἀπὸ Μ.Δ.Ε. καὶ χορτολίβαδα καὶ ἡ ὁποία καταστράφηκε ὁλοσχερῶς κατὰ τὴν πυρκαγιὰ τῆς 6.7.1977.

Ἡ ἔκταση ἀποτελεῖ λεκάνη ἀπορροῆς χειμάρρου καὶ ἡ ἀναδάσωσή της ἐπιβάλλεται γιὰ λόγους ὑγιεινῆς καὶ ἐξωραϊσμοῦ.

Ἡ ἔκταση φαίνεται καθαρὰ στὸ προσαρτημένο διάγραμμα ἀπὸ τὰ στοιχεῖα ΑΤ καὶ τοὺς ἀριθμοὺς 1 - 48 μὲ ὅρια :

Ἀνατολικά : Μὲ ἀγροτικὸ δρόμο, λιοστάσια καὶ διχαλόρρεμα.

Δυτικά : Μὲ ἀνώνυμα ὑψώματα τῆς ράχης Κατσικόρραχη.

Βόρεια : Μὲ δημόσια δασικὴ ἔκταση καὶ λιοστάσι Νούλα.

Νότια : Μὲ δημόσια δασικὴ ἔκταση, λιοστάσια καὶ διχαλόρρεμα.

Ἡ ἀπόφαση αὐτὴ νὰ δημοσιευθεῖ στὴν Ἐφημερίδα τῆς Κυβερνήσεως.

Μεσολόγγι, 30 Νοεμβρίου 1977

Ὁ Νομάρχης

ΘΑΝΟΣ ΧΑΜΠΙΠΗΣ

ΔΑΣΑΡΧΕΙΟ ΜΕΣΟΛΟΓΓΙΟΥ

Τοπογραφικό διάγραμμα της εκτάσεως πού κάηκε κατά την πυρκαϊά της 6-7-77 στη θέση "Κατσιμόραχη" Μεσολογγίου

Κλίμαξ 1:10.000

Β

Χατζέικα

Αγροτικός δρόμος

Δασική έκταση

Λιοστάσι

Παράνομη κατάληψη

Ξεροπόταμο

Ρέμα

Κατσιμόραχη

Γεωργικές καλλιέργειες

Υπόμνημα

Όρια καείσης εκτάσεως

αγροτικός δρόμος

ρέμματα

καείσα έκταση 750 στρέμματα

Ι.Π. Μεσολογγίου 11-10-1977

Ο Συντάξας δασολόγος

Σταύρος Ταξ Σαρρής

ΕΛΛΗΝΙΚΗ ΔΙΟΙΚΗΣΙΣ ... ΔΑΣΑΡΧΕΙΟΝ ΜΕΣΟΛΟΓΓΙΟΥ

ΘΕΩΡΗΘΗ

Ι.Π. Μεσολογγίου 11.10.77

Ο Δασάρχης

Σιμπής

ΘΕΩΡΗΘΗ

Ι.Π. Μεσολογγίου 20-11-77

Ο Επιθ. Δασών Αιτωλίας

Χρήστος Αναστασιάδης

ΘΕΩΡΗΘΗ

Ι.Π. Μεσολογγίου

Ο Νομάρχης

ΕΘΝΟΣ ΧΑΛΚΙΑΔΗΣ

ΠΟΛΕΟΔΟΜΙΑ

ΑΠΟΦΑΣΕΙΣ

Ἀριθ. Γ.2345/396 (2)

Περὶ τροποποιήσεως τοῦ ρυμοτομικοῦ σχεδίου Περιστερίου (Ἀττικῆς) δι' ἐπαυξήσεως ἐγκεκριμένου χώρου δι' ἀνέγερσιν Σχολείου».

Ο ΥΠΟΥΡΓΟΣ ΔΗΜΟΣΙΩΝ ΕΡΓΩΝ

Ἔχοντες ὑπ' ὄψει :

1. Τὰς διατάξεις : α) τοῦ ἀπὸ 17.7.1923 Ν. Δ/τος «περὶ σχεδίων πόλεων κ.λπ.», ὡς μεταγενεστέρως ἐτροποποιήθησαν καὶ συνεπληρώθησαν καὶ εἰδικώτερον τοῦ ἄρθρου 29 αὐτοῦ.

β) Τῆς παρ. 2 τοῦ ἄρθρου 4 τοῦ Νόμου 622/1977 «περὶ εἰσπράξεως ὑπὸ τοῦ Δημοσίου Ταμείου τῶν διὰ τὴν ἔκδοσιν οἰκοδομικῶν ἀδειῶν καταβαλλομένων φόρων κ.λπ.».

2. Τὴν ὑπ' ἀριθμ. Α2β/2/147/Φ.Θ. 2.1.1/75 ἀπόφασιν τοῦ Ὑπουργοῦ Δημοσίων Ἔργων» «Περὶ μεταβιβάσεως ἁρμοδιοτήτων Ὑπουργοῦ Δημοσίων Ἔργων εἰς τὸν Ὑφυπουργὸν τοῦ αὐτοῦ Ὑπουργείου».

3. Τὸ ὑπ' ἀριθ. Φ. 501/6726/7.7.1976 ἔγγραφον τοῦ Ὀργανισμοῦ Σχολικῶν Κτιρίων, καὶ

4. Ἰδόντες τὰς ὑπ' ἀριθ. 586/1977 καὶ 1404/1977 γνωμοδοτήσεις τοῦ Συμβουλίου Δημοσίων Ἔργων (Τμῆμα Μελετῶν), ἀποφασίζομεν :

Ἐγκρίνομεν τὴν τροποποίησιν τοῦ ρυμοτομικοῦ σχεδίου Περιστερίου (Ἀττικῆς) διὰ καταργήσεως τμήματος ὁδοῦ καὶ τοῦ ὑπ' ἀριθ. 798 κοινοχρήστου χώρου καὶ μετατροπῆς αὐτῶν, εἰς χῶρον δι' ἀνέγερσιν Σχολείου, πρὸς ἐπαύξησιν τοῦ διὰ τοῦ ἀπὸ 27.1.1973 Β. Δ/τος «περὶ τροποποιήσεως τοῦ ρυμοτομικοῦ σχεδίου Περιστερίου (Ἀττικῆς) «(ΦΕΚ 42/Δ) ἐγκριθέντος χώρου δι' ἀνέγερσιν Σχολείου, ὡς ἐμφαίνεται εἰς τὸ ὑπὸ τοῦ Γενικοῦ Διευθυντοῦ Οἰκισμοῦ τεθεωρημένον διὰ τῆς ὑπ' ἀριθ. Γ. 2345/1978 πράξεως αὐτοῦ σχετικὸν πρωτότυπον διάγραμμα ὑπὸ κλίμακα 1 : 2000, τοῦ ὁποίου συνοπτικὸν ἀντίτυπον δημοσιεύεται μετὰ τῆς παρούσης.

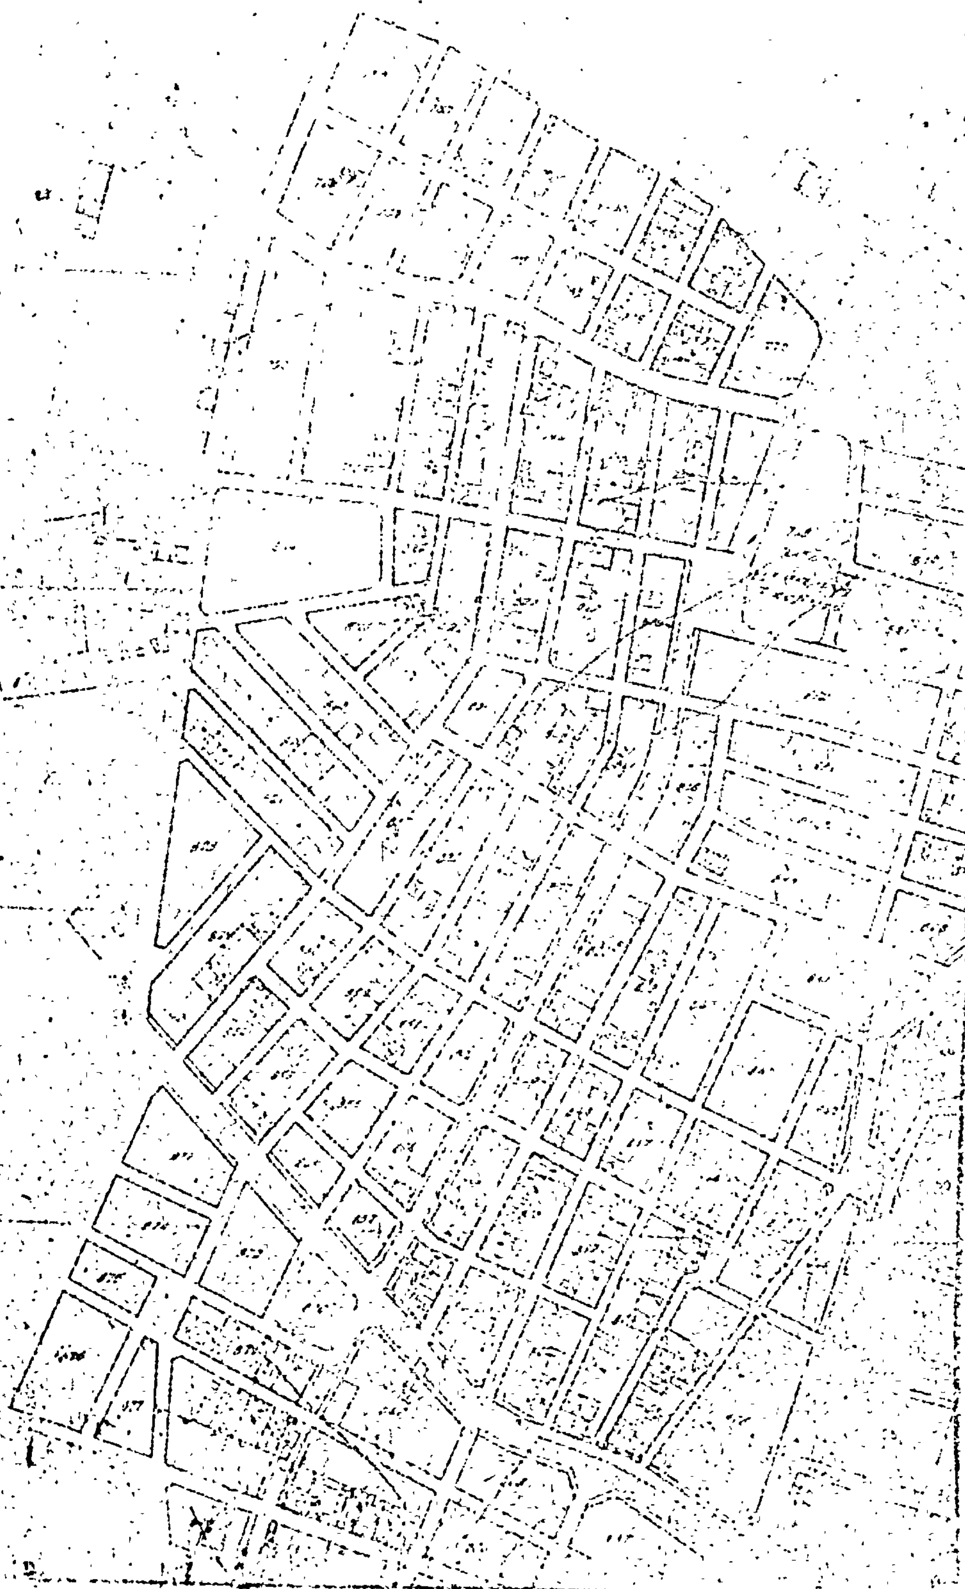
Ἡ παροῦσα δημοσιευθήτω διὰ τῆς Ἐφημερίδος τῆς Κυβερνήσεως.

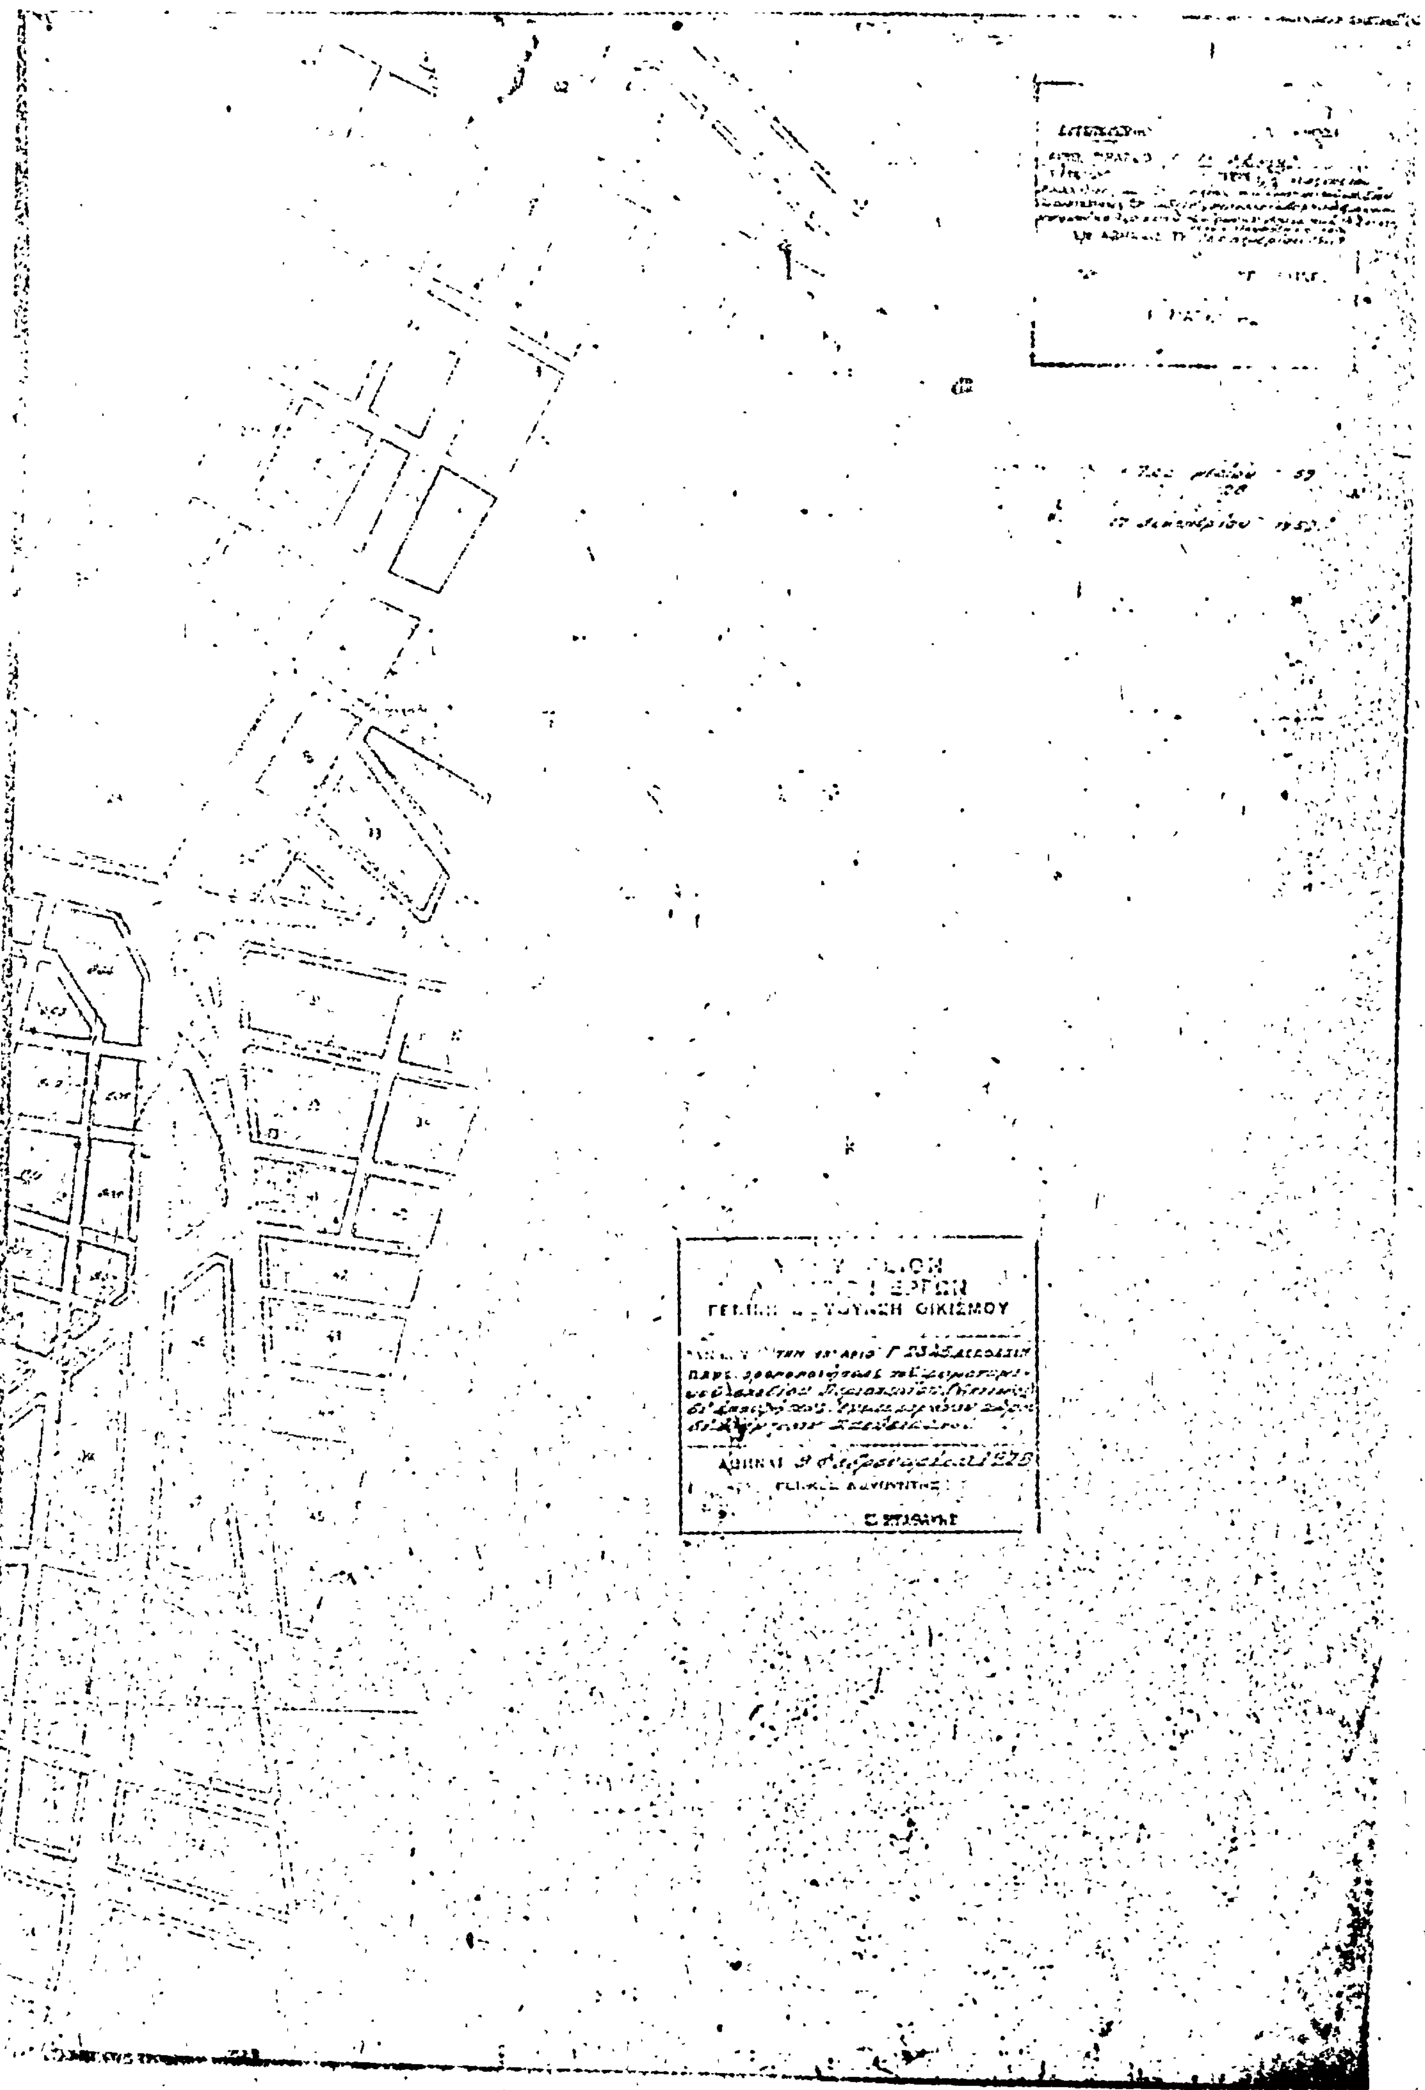
Ἐν Ἀθήναις τῇ 9 Φεβρουαρίου 1978

Ο ΥΦΥΠΟΥΡΓΟΣ

ΣΤΕΦΑΝΟΣ ΜΑΝΟΣ

ΠΕΡΙΣΤΕΡΙ (ΑΝΘΟΥΠΟΛΙΣ) 1:2000 (ΛΟΦΟΣ




ΟΙΚΙΣΜΟΥ

'Αριθ. Γ.2350/401 (3)

Περὶ τροποποιήσεως τοῦ ρυμοτομικοῦ σχεδίου 'Αθηνῶν διὰ τοῦ καθορισμοῦ χώρου δι' ἀνέγερσιν Σχολείου»

Ο ΥΠΟΥΡΓΟΣ ΔΗΜΟΣΙΩΝ ΕΡΓΩΝ

Ἔχοντες ὑπ' ὄψει τὰς διατάξεις τοῦ ἀπὸ 17.7.1923 Ν. Δ/τος «περὶ Σχεδίων Πόλεων κ.λπ.», ὡς μεταγενεστέρως ἐτροποποιήθησαν καὶ συνεπληρώθησαν καὶ εἰδικώτερον τοῦ ἄρθρου 29 αὐτοῦ, τῆς παρ. 2 τοῦ ἄρθρου 4 τοῦ Νόμου 622/1977 (ΦΕΚ 171/Α), καὶ ἰδόντες τὴν ὑπ' ἀριθ. Α2β/2/147/Φ.Θ. 2.1.1/26.7.1975 ἀπόφασιν «περὶ μεταβιβάσεως ἁρμοδιοτήτων Ὑπουργοῦ Δημοσίων Ἔργων εἰς τὸν Ὑφυπουργὸν τοῦ αὐτοῦ Ὑπουργείου» (ΦΕΚ 845/Β) τὰ ὑπ' ἀριθ. Φ. 54240/11553/29.11.1975 καὶ Φ. 54290/12738/19.8.1977 ἔγγραφα τοῦ 'Οργανισμοῦ Σχολικῶν Κτιρίων, ὡς καὶ τὰς ὑπ' ἀριθ. 842/1976 καὶ 1280/1977 γνωμοδοτήσεις τοῦ Συμβουλίου Δημοσίων Ἔργων (Τμῆμα Μελετῶν), ἀποφασίζομεν :

Ἄρθρον μόνον.

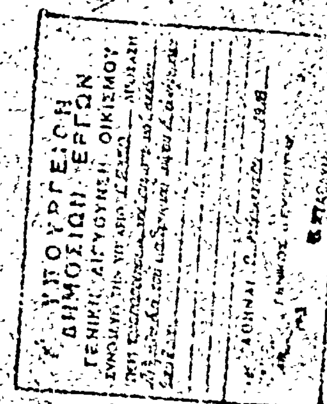
'Εγκρίνομεν τὴν τροποποίησιν τοῦ ρυμοτομικοῦ σχεδίου 'Αθηνῶν εἰς περιοχὴν «Μεταξουργείου» καὶ δὴ κατὰ τὸ οἰκοδομικὸν τετράγωνον τὸ περικλειόμενον ὑπὸ τῶν ὁδῶν 'Αχιλλέως, Μυλλέρου, Μεγάλου 'Αλεξάνδρου καὶ Γιατράκου, διὰ τοῦ χαρακτηρισμοῦ τοῦ ὑπὸ στοιχεῖα Α,Β,Γ,Δ καὶ Α τμήματος αὐτοῦ, ὡς χώρου δι' ἀνέγερσιν Σχολείου, ὡς ἐμφαίνεται εἰς τὸ ὑπὸ τοῦ Γενικοῦ Διευθυντοῦ Οἰκισμοῦ τεθεωρημένον διὰ τῆς ὑπ' ἀριθ. Γ. 2350/1978 πράξεως αὐτοῦ σχετικὸν πρωτότυπον διάγραμμα ὑπὸ κλίμακα 1 : 500, τοῦ ὁποίου συνοπτικὸν ἀντίτυπον δημοσιεύεται μετὰ τῆς παρούσης.

Ἡ ἰσχὺς τῆς παρούσης ἄρχεται ἀπὸ τῆς δημοσιεύσεως αὐτῆς διὰ τῆς 'Εφημερίδος τῆς Κυβερνήσεως.

'Εν 'Αθήναις τῇ 9 Φεβρουαρίου 1978

Ο ΥΦΥΠΟΥΡΓΟΣ

ΣΤΕΦΑΝΟΣ ΜΑΝΟΣ


ΥΠΟΥΡΓΕΙΟΝ
ΔΗΜΟΣΙΩΝ ΕΡΓΩΝ
ΟΙΚΙΣΜΟΥ
ΑΘΗΝΑΙ

Η ΓΕΝΙΚΗ ΔΙΕΥΘΥΝΣΗ ΤΟΥ ΕΘΝΙΚΟΥ ΤΥΠΟΓΡΑΦΕΙΟΥ

ΓΝΩΣΤΟΠΟΙΕΙ ΟΤΙ:

Ἡ ἐτήσια συνδρομὴ τῆς Ἐφημερίδας τῆς Κυβερνήσεως, ἡ τιμὴ τῶν φύλλων της ποὺ πουλιοῦνται τμηματικὰ καὶ τὰ τέλη δημοσιεύσεων στὴν Ἐφημερίδα τῆς Κυβερνήσεως, καθορίσθηκαν ἀπὸ 1 Ἰανουαρίου 1974 ὡς ἀκολούθως:

Α' ΕΤΗΣΙΕΣ ΣΥΝΔΡΟΜΕΣ

1. Γιὰ τὸ Τεῦχος Α'	Δραχ.	600
2. » » » Β'	»	700
3. » » » Γ'	»	500
4. » » » Δ'	»	1.000
5. » » » Νομικῶν Προσώπων Δ.Δ. κτλ	»	500
6. » » » Παράρτημα	»	300
7. » » » Ἀνωνύμων Ἑταιρειῶν κτλ.	»	3.000
8. » » Δελτίο Ἐμπορικῆς καὶ Βιομηχανικῆς Ἰδιοκτησίας	»	200
9. Γιὰ ὅλα τὰ τεύχη καὶ τὸ Δ.Ε.Β.Ι.	»	6.000

Οἱ Δῆμοι καὶ οἱ Κοινότητες τοῦ Κράτους καταβάλλουν τὸ 1/2 τῶν ἀνωτέρω συνδρομῶν.

Ὑπὲρ τοῦ Ταμείου Ἀλληλοβοηθείας Προσωπικοῦ τοῦ Ἐθνικοῦ Τυπογραφείου (ΤΑΠΕΤ) ἀναλογοῦν τὰ ἑξῆς ποσά:

1. Γιὰ τὸ Τεῦχος Α'	Δραχ.	30
2. » » » Β'	»	35
3. » » » Γ'	»	25
4. » » » Δ'	»	50
5. » » » Νομικῶν Προσώπων Δημοσίου Δικαίου κτλ	»	25
6. » » » Παράρτημα	»	15
7. » » » Ἀνωνύμων Ἑταιρειῶν κτλ.	»	150
8. » » Δελτίο Ἐμπ. καὶ Βιομ. Ἰδιοκτησίας	»	10
9. Γιὰ ὅλα τὰ τεύχη	»	300

Β'. ΤΙΜΗ ΦΥΛΛΩΝ

Ἡ τιμὴ πωλήσεως κάθε φύλλου, μέχρις 8 σελ., εἶναι 3 δρχ., ἀπὸ 9 ὡς 40 σελ. 8 δρχ., ἀπὸ 41 ὡς 80 σελ. 15 δρχ., ἀπὸ 81 σελ. καὶ ἄνω ἡ τιμὴ πωλήσεως κάθε φύλλου προσαυξάνεται κατὰ 15 δρχ. ἀνὰ 80 σελίδες.

Γ'. ΤΕΛΗ ΔΗΜΟΣΙΕΥΣΕΩΝ

I. Στὸ Τεῦχος Ἀνωνύμων Ἑταιρειῶν καὶ Ἑταιρειῶν Περιωρισμένης Εὐθύνης :

Α'. Δημοσιεύματα Ἀνωνύμων Ἑταιρειῶν :

1. Τῶν δικαστικῶν πράξεων	Δραχ.	400
2. Τῶν καταστατικῶν Ἀνωνύμων Ἑταιρειῶν	»	10.000
3. Τῶν τροποποιήσεων τῶν καταστατικῶν τῶν Ἀνωνύμων Ἑταιρειῶν	»	2.000
4. Τῶν ἀνακοινώσεων καὶ προσκλήσεων σὲ γενικὲς συνελεύσεις, τῶν κατὰ τὸ ἄρθρο 32 τοῦ Ν. 3221/24 γνωστοποιήσεων, τῶν ἀνακοινώσεων, ποὺ προβλέπονται ἀπὸ τὸ ἄρθρο 59 παρ. 3 τοῦ Ν.Δ. 400/70 «περὶ Ἀλλοδαπῶν Ἀσφαλιστικῶν Ἑταιρειῶν» καὶ τῶν ἀποφάσεων τοῦ Διοικητικοῦ Συμβουλίου τοῦ ΕΛΤΑ, ποὺ ἀναφέρονται σὲ προσωρινὲς διατάξεις	»	1.000
5. Τῶν ἀνακοινώσεων τῶν ὑπὸ διάλυση Ἀνωνύμων Ἑταιρειῶν, κατὰ τὸ Β.Δ. 20/5/1939	»	200
6. Τῶν Ισολογισμῶν τῶν Ἀνωνύμων Ἑταιρειῶν	»	4.000
7. Τῶν συνοπτικῶν μηνιαίων καταστάσεων τῶν Τραπεζικῶν Ἑταιρειῶν	»	1.000
8. Τῶν ἀποφάσεων «περὶ ἐγκρίσεως τιμολογίων τῶν Ἀσφαλιστικῶν Ἑταιρειῶν»	»	600
9. Τῶν ὑπουργικῶν ἀποφάσεων «περὶ παροχῆς ἀδείας ἐπεκτάσεως τῶν ἐργασιῶν Ἀσφαλιστικῶν Ἑταιρειῶν», τῶν ἐκθέσεων περιουσιακῶν στοιχείων Ἀνωνύμων Ἑταιρειῶν γενικά, καὶ τῶν ἀποφάσεων τοῦ Δ.Σ. τοῦ ΕΛΤΑ, μὲ τὶς ὁποῖες ἐγκρίνονται καὶ δημοσιεύονται οἱ κανονισμοὶ αὐτοῦ	»	4.000
10. Τῶν ἀποφάσεων «περὶ παροχῆς πληρεξουσιότητος πρὸς ἀντιπροσώπευσιν ἐν Ἑλλάδι ἀλλοδαπῶν Ἑταιρειῶν» καὶ τῶν ἀποφάσεων «περὶ μεταβιβάσεως τοῦ χαρτοφυλακίου Ἀσφαλιστικῶν Ἑταιρειῶν κατὰ τὸ ἄρθρον 59 παρ. 1 τοῦ Ν.Δ. 400/70»	»	2.000
11. Τῶν ἀποφάσεων «περὶ συγχωνεύσεως Ἀνωνύμων Ἑταιρειῶν»	»	10.000
12. Τῶν ἀποφάσεων τῆς Ἐπιτροπῆς τοῦ Χρηματιστηρίου «περὶ εἰσαγωγῆς χρεωγράφων εἰς τὸ Χρηματιστήριον πρὸς διαπραγμάτευσιν, συμφώνως πρὸς τὰς διατάξεις τοῦ ἄρθρου 2 παρ. 3 Α.Ν. 148/67»	Δραχ.	1.000
13. Τῶν ἀποφάσεων τῆς Ἐπιτροπῆς κεφαλαιαγορᾶς «περὶ διαγραφῆς χρεωγράφων ἐκ τοῦ Χρηματιστηρίου, συμφώνως πρὸς τὰς διατάξεις τοῦ ἄρθρου 2 παρ. 4 Α.Ν. 148/1967»	»	1.000

Β'. Δημοσιεύματα Ἑταιρειῶν Περιωρισμένης Εὐθύνης :

1. Τῶν καταστατικῶν	»	1.000
2. Τῶν τροποποιήσεων τῶν καταστατικῶν	»	400
3. Τῶν ἀνακοινώσεων καὶ προσκλήσεων	»	200
4. Τῶν ἰσολογισμῶν	»	1.000
5. Τῶν ἐκθέσεων ἐκτιμήσεως περιουσιακῶν στοιχείων	»	1.000

Γ'. Δημοσιεύματα Ἀλληλασφαλιστικῶν Συνεταιρισμῶν - Ἀλληλασφαλιστικῶν Ταμείων καὶ Φιλανθρωπικῶν Σωματείων :

1. Τῶν ὑπουργικῶν ἀποφάσεων «περὶ χορηγήσεως ἀδείας λειτουργίας Ἀλληλασφαλιστικῶν Συνεταιρισμῶν - Ἀλληλασφαλιστικῶν Ταμείων»	»	1.000
2. Τῶν Ἰσολογισμῶν τῶν ἀνωτέρω Συνεταιρισμῶν, Ταμείων καὶ Σωματείων	»	1.000

II. Στὸ Τέταρτο τεῦχος, τῶν δικαστικῶν πράξεων, προσκλήσεων καὶ λοιπῶν δημοσιεύσεων.	»	400

Τὸ ποσοστὸ ἐπὶ τῶν τελῶν δημοσιεύσεων στὸ Τεῦχος Ἀνωνύμων Ἑταιρειῶν καὶ Ἑταιρειῶν Περιωρισμένης Εὐθύνης, ποὺ πρέπει νὰ καταβάλλεται ὑπὲρ τοῦ Ταμείου Ἀλληλοβοηθείας Προσωπικοῦ Ἐθνικοῦ Τυπογραφείου (ΤΑΠΕΤ), ὁρίσθηκε γενικὰ σὲ 5ο/ο.

Δ'. ΚΑΤΑΒΟΛΗ ΣΥΝΔΡΟΜΩΝ - ΤΕΛΩΝ ΔΗΜΟΣΙΕΥΣΕΩΝ ΚΑΙ ΠΟΣΟΣΤΩΝ Τ.Α.Π.Ε.Τ.

1. Οἱ συνδρομὲς τοῦ ἐσωτερικοῦ καὶ τὰ τέλη δημοσιεύσεων προκαταβάλλονται στὰ Δημόσια Ταμεῖα ἔναντι ἀποδεικτικοῦ εἰσπράξεως, τὸ ὁποῖο φροντίζει ὁ ἐνδιαφερόμενος νὰ τὸ στείλει στὴν Ὑπηρεσία τοῦ Ἐθνικοῦ Τυπογραφείου.

2. Οἱ συνδρομὲς τοῦ ἐξωτερικοῦ εἶναι δυνατὸ νὰ στέλνονται καὶ σὲ ἀνάλογο συνάλλαγμα μὲ ἐπιταγὴ ἐπ' ὀνόματι τοῦ Διευθυντῆ τῶν Διοικητικῶν καὶ Οἰκονομικῶν Ὑποθέσεων τοῦ Ἐθνικοῦ Τυπογραφείου.

3. Τὸ ὑπὲρ τοῦ ΤΑΠΕΤ ποσοστὸ ἐπὶ τῶν ἀνωτέρω συνδρομῶν καὶ τελῶν δημοσιεύσεων καταβάλλεται ὡς ἑξῆς:

α) στὴν Ἀθήνα: στὸ Ταμεῖο τοῦ ΤΑΠΕΤ (Κατάστημα Ἐθνικοῦ Τυπογραφείου),

β) στὶς ὑπόλοιπες πόλεις τοῦ Κράτους: στὰ Δημόσια Ταμεῖα καὶ ἀποδίδεται στὸ ΤΑΠΕΤ σύμφωνα μὲ τὶς 192378/3639/1947(RONEO 185) καὶ 178048/5321/31.7.65 (RONEO 139) ἐγκύκλιες διαταγὲς τοῦ Γ.Λ.Κ.,

γ) στὶς περιπτώσεις συνδρομῶν ἐξωτερικοῦ: ὅταν ἡ ἀποστολή τους γίνεται μὲ ἐπιταγές, μαζὶ μ' αὐτὲς στέλνεται καὶ τὸ ὑπὲρ τοῦ ΤΑΠΕΤ ποσοστό.

Ὁ Γενικὸς Διευθυντὴς
ΒΑΣΙΛΕΙΟΣ ΣΤ. ΝΙΚΑΣ

ΑΠΟ ΤΟ ΕΘΝΙΚΟ ΤΥΠΟΓΡΑΦΕΙΟ